


123.0m

46.2m

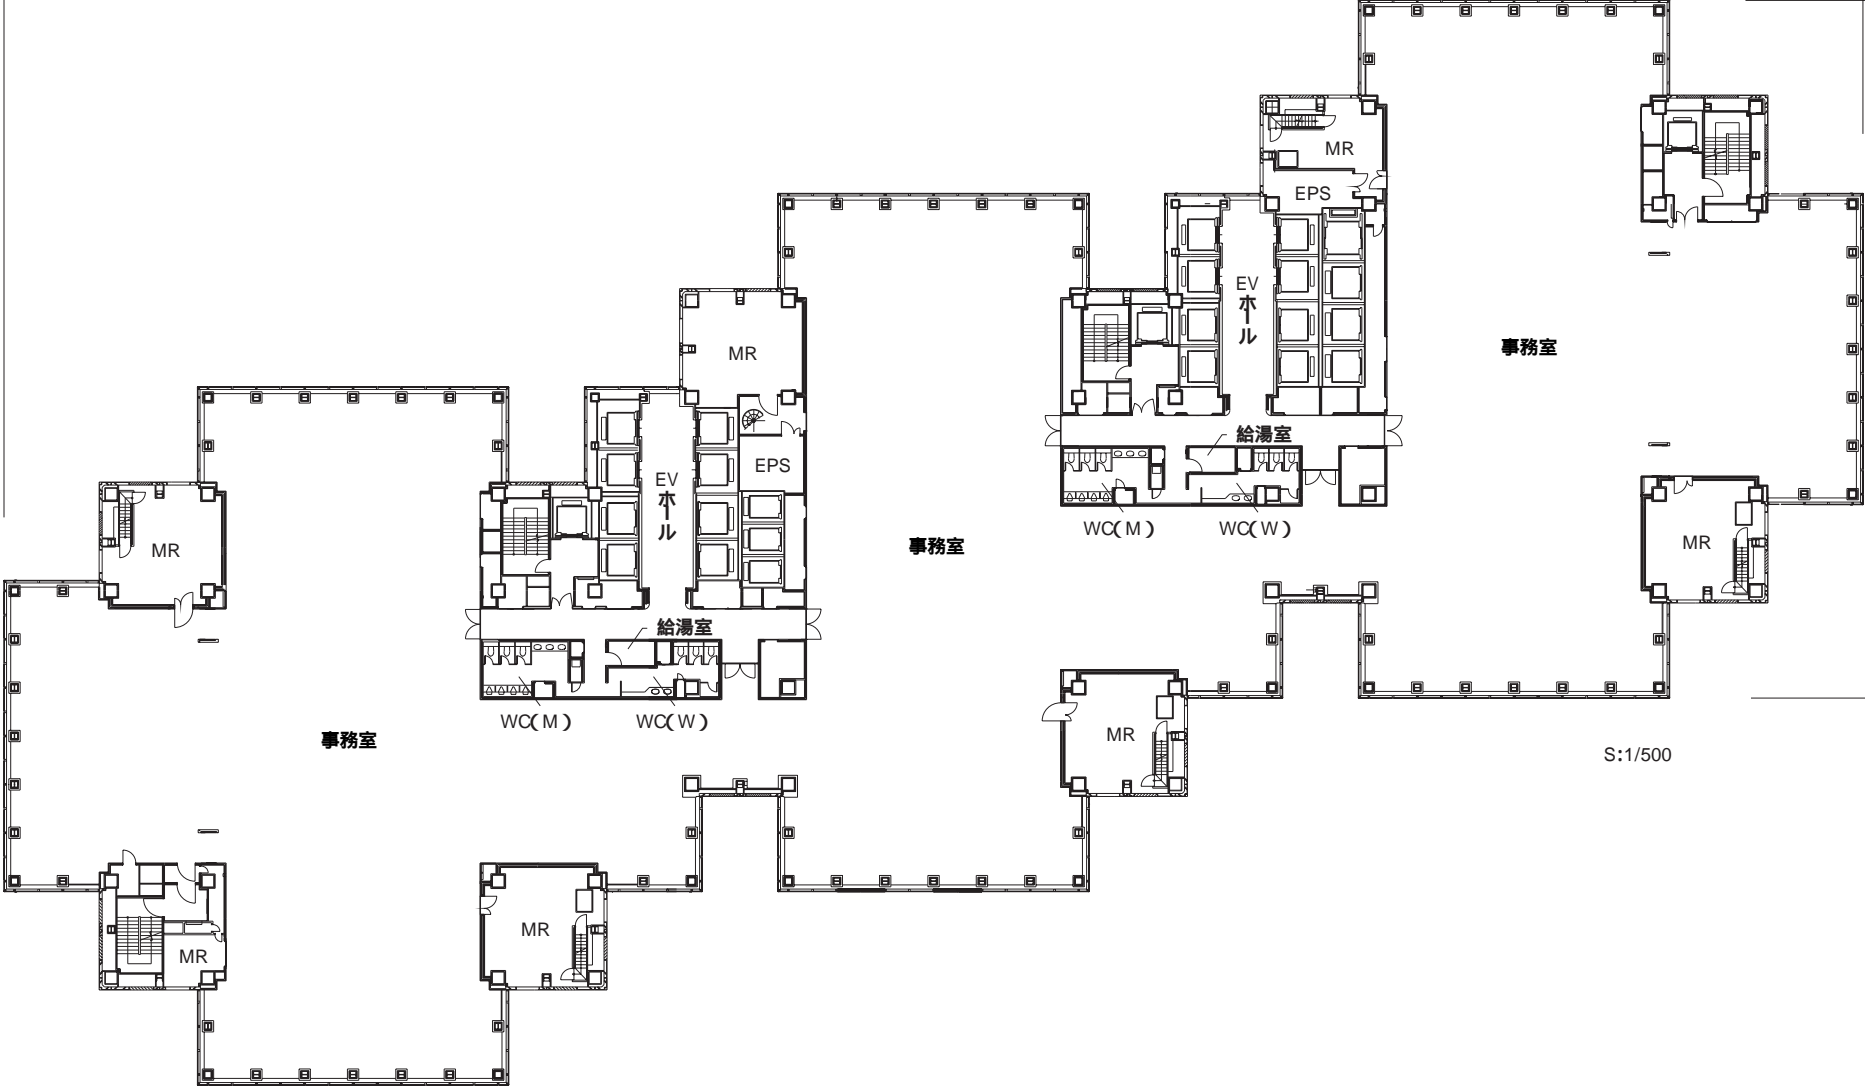

事務室

事務室

事務室

S:1/500